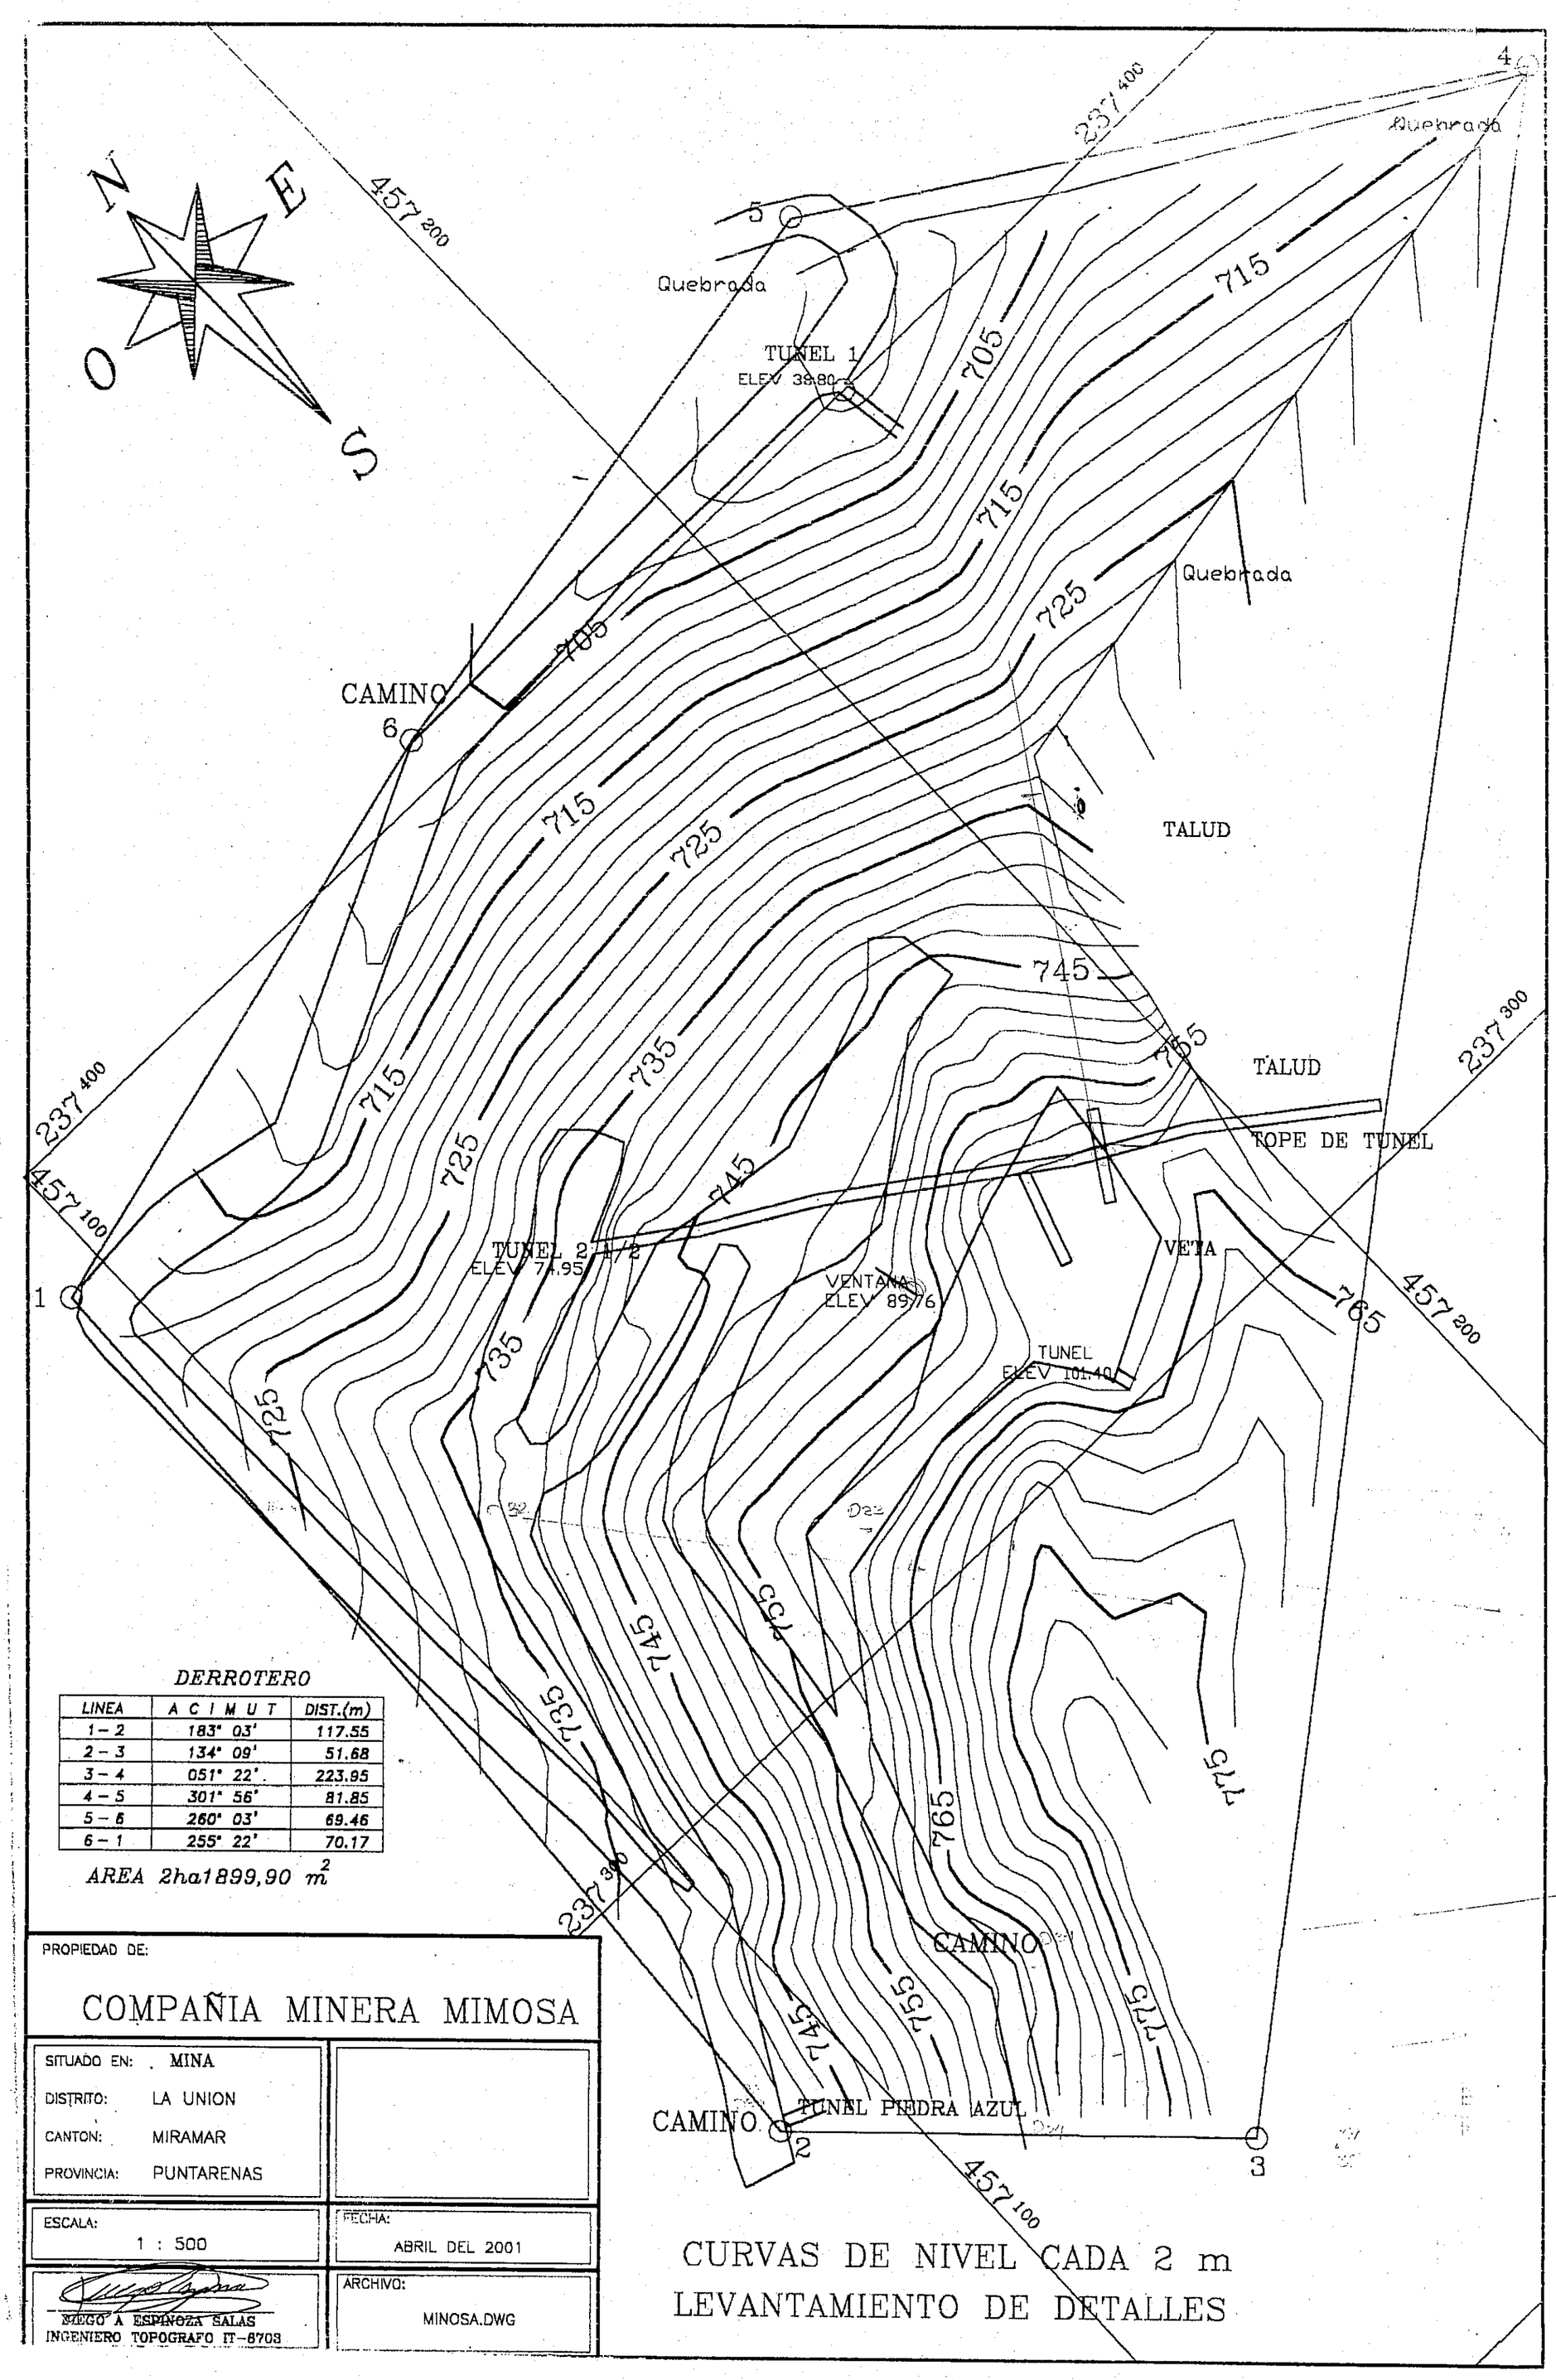

DERROTERO

LINEA	A C I M U T	DIST.(m)
1 – 2	183° 03'	117.55
2 – 3	134° 09'	51.68
3 – 4	051° 22'	223.95
4 – 5	301° 56'	81.85
5 – 6	260° 03'	69.46
6 – 1	255° 22'	70.17

AREA 2ha1899,90 m^2

PROPIEDAD DE:

COMPAÑIA MINERA MIMOSA

SITUADO EN: MINA	
DISTRITO: LA UNION	
CANTON: MIRAMAR	
PROVINCIA: PUNTARENAS	
ESCALA: 1 : 500	FECHA: ABRIL DEL 2001
DIEGO A ESPINOZA SALAS INGENIERO TOPOGRAFO IT-6703	ARCHIVO: MINOSA.DWG

CURVAS DE NIVEL CADA 2 m
LEVANTAMIENTO DE DETALLES