



30×114
2

PLANTA Y PERFIL VETA SANTA RITA

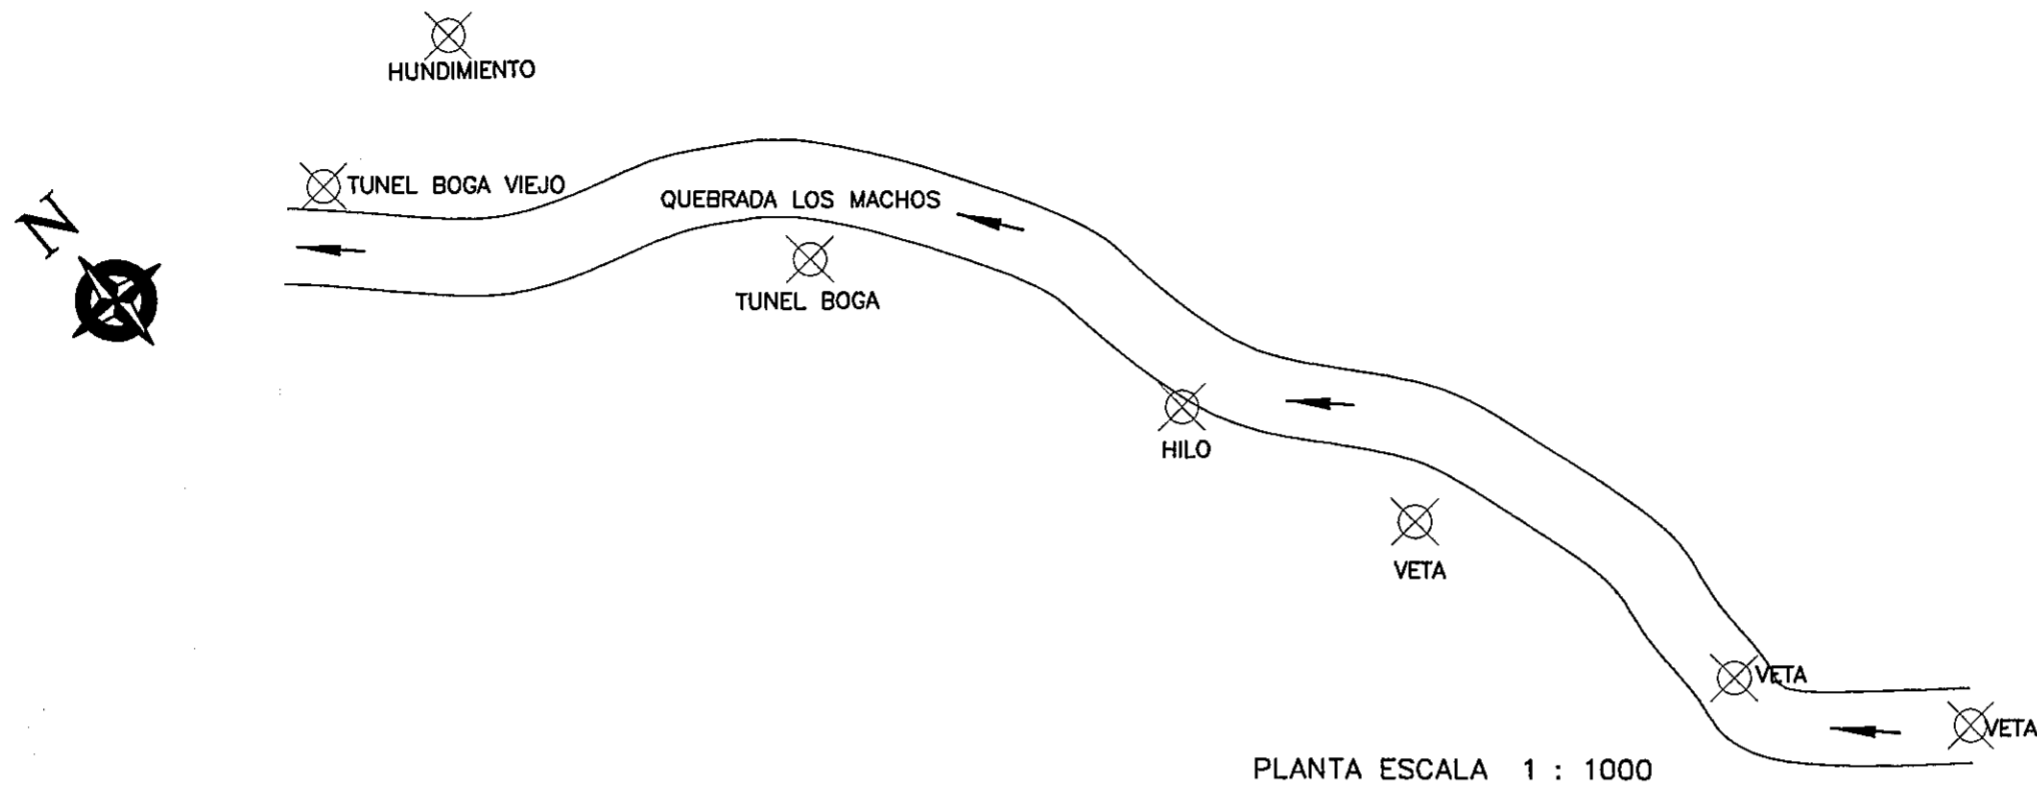

| | | |
|-------|------|-------|
| 5,25 | 1,6 | 8,4 |
| 4,9 | 2,0 | 9,8 |
| 2,25 | 5 | 11,25 |
| 3,42g | 8,6g | 29,45 |

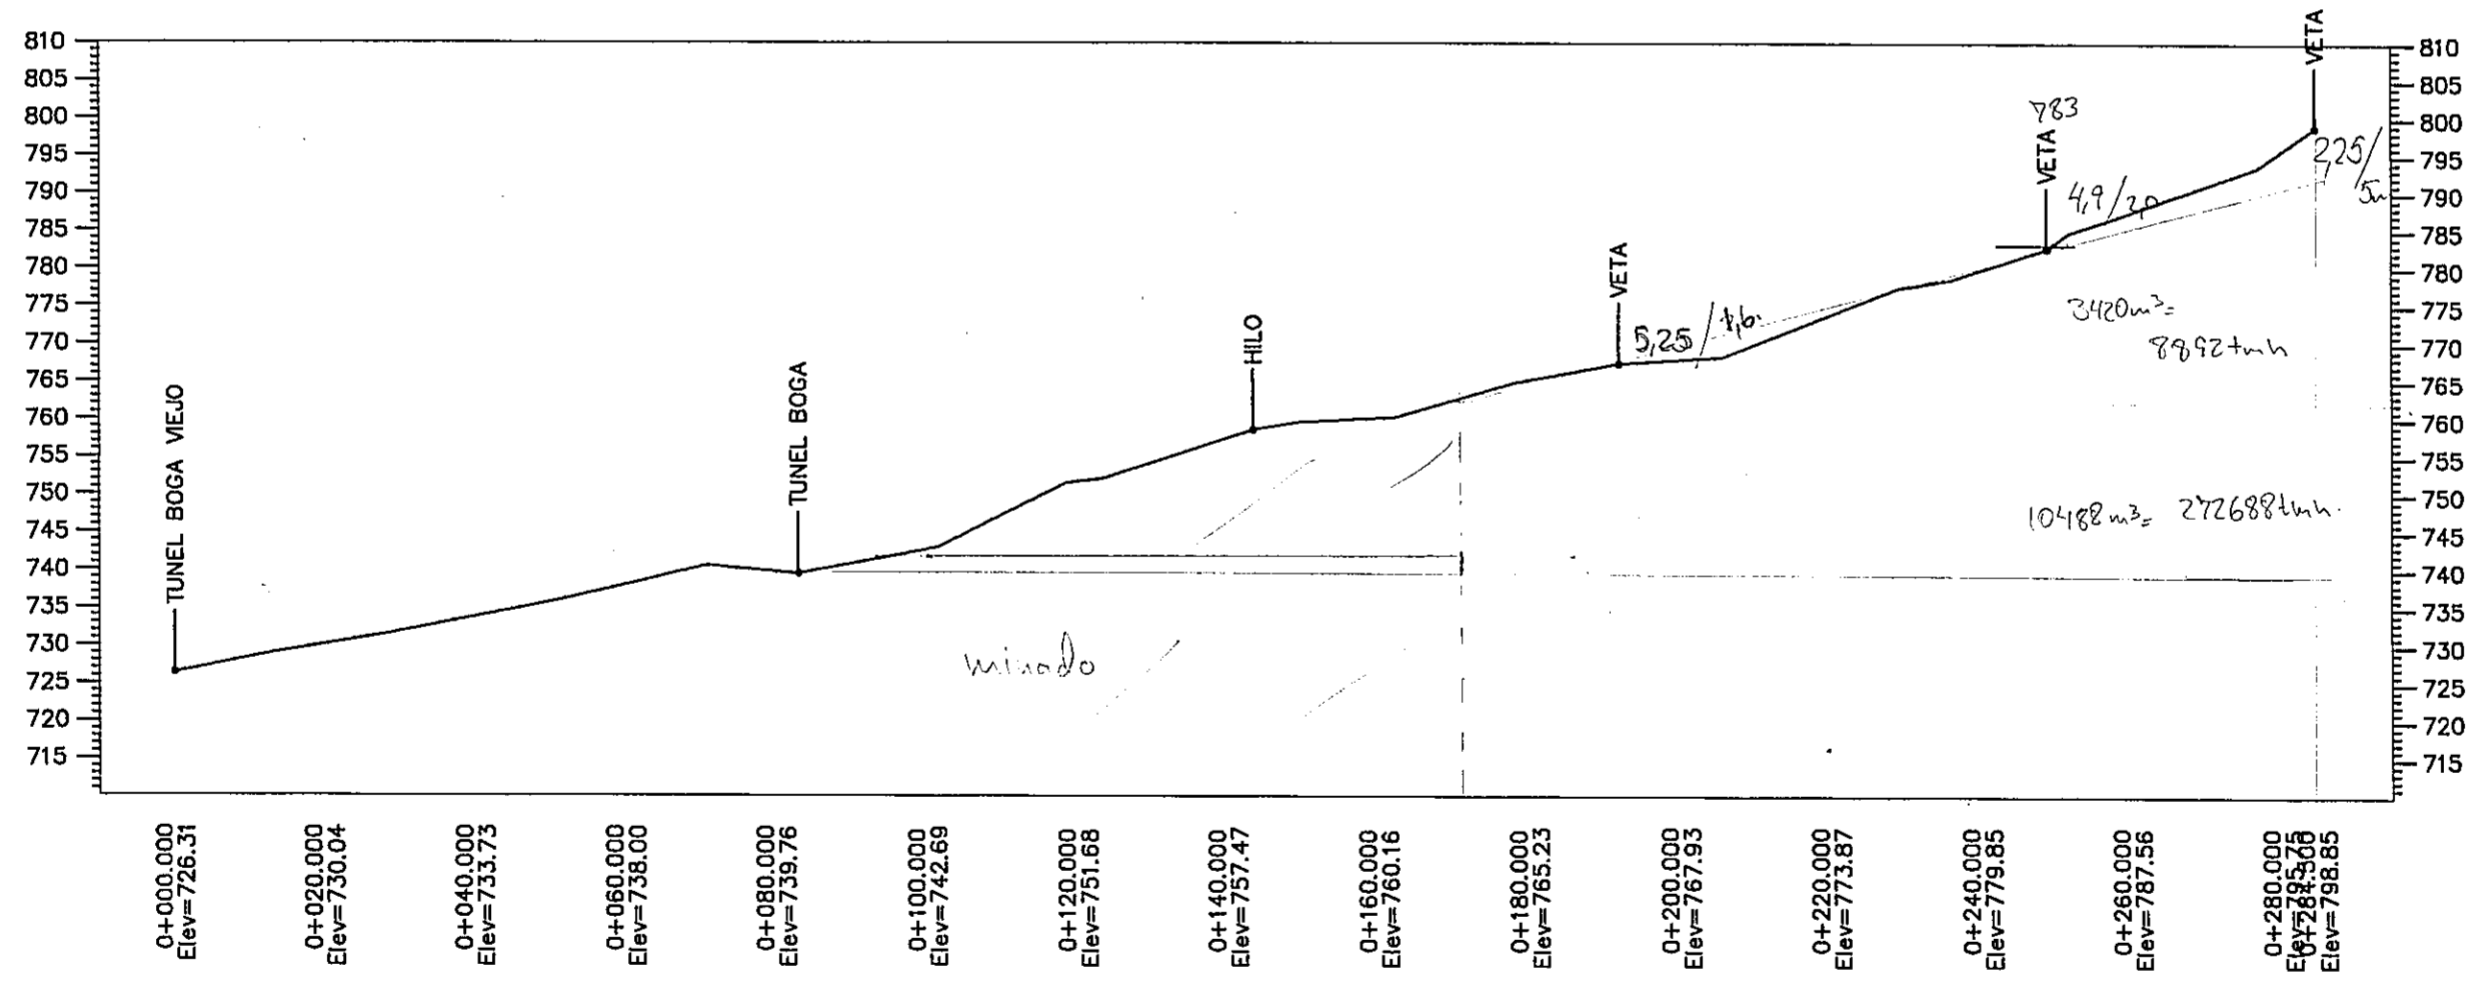

| | |
|-------------|--------|
| 89921 | x 3,42 |
| 272699 | x 3,42 |
| 361609 | x 3,42 |
| 1236702,78g | |

ESCALA HORIZONTAL 1 : 500
ESCALA VERTICAL 1 : 500

COMPAÑIA MINERA MIMOSA
MINA LA UNION
SECTOR LA UNION

SITUADO EN: LA UNION
DISTRITO: 02 LA UNION
CANTON: 04 MONTES DE ORO
PROVINCIA: 06 PUNTARENAS

ARCHIVO: Planta y perfil quebrada
FECHA: NOVIEMBRE 2009

PLANTA Y PERFIL QUEBRADA
LOS MACHOS, VETA SANTARITA

(Signature)
CHRISTIAN AVILA VILLEGAS
TOPOGRAFO ASOCIADO TA-7520

ESCALA
INDICADAS